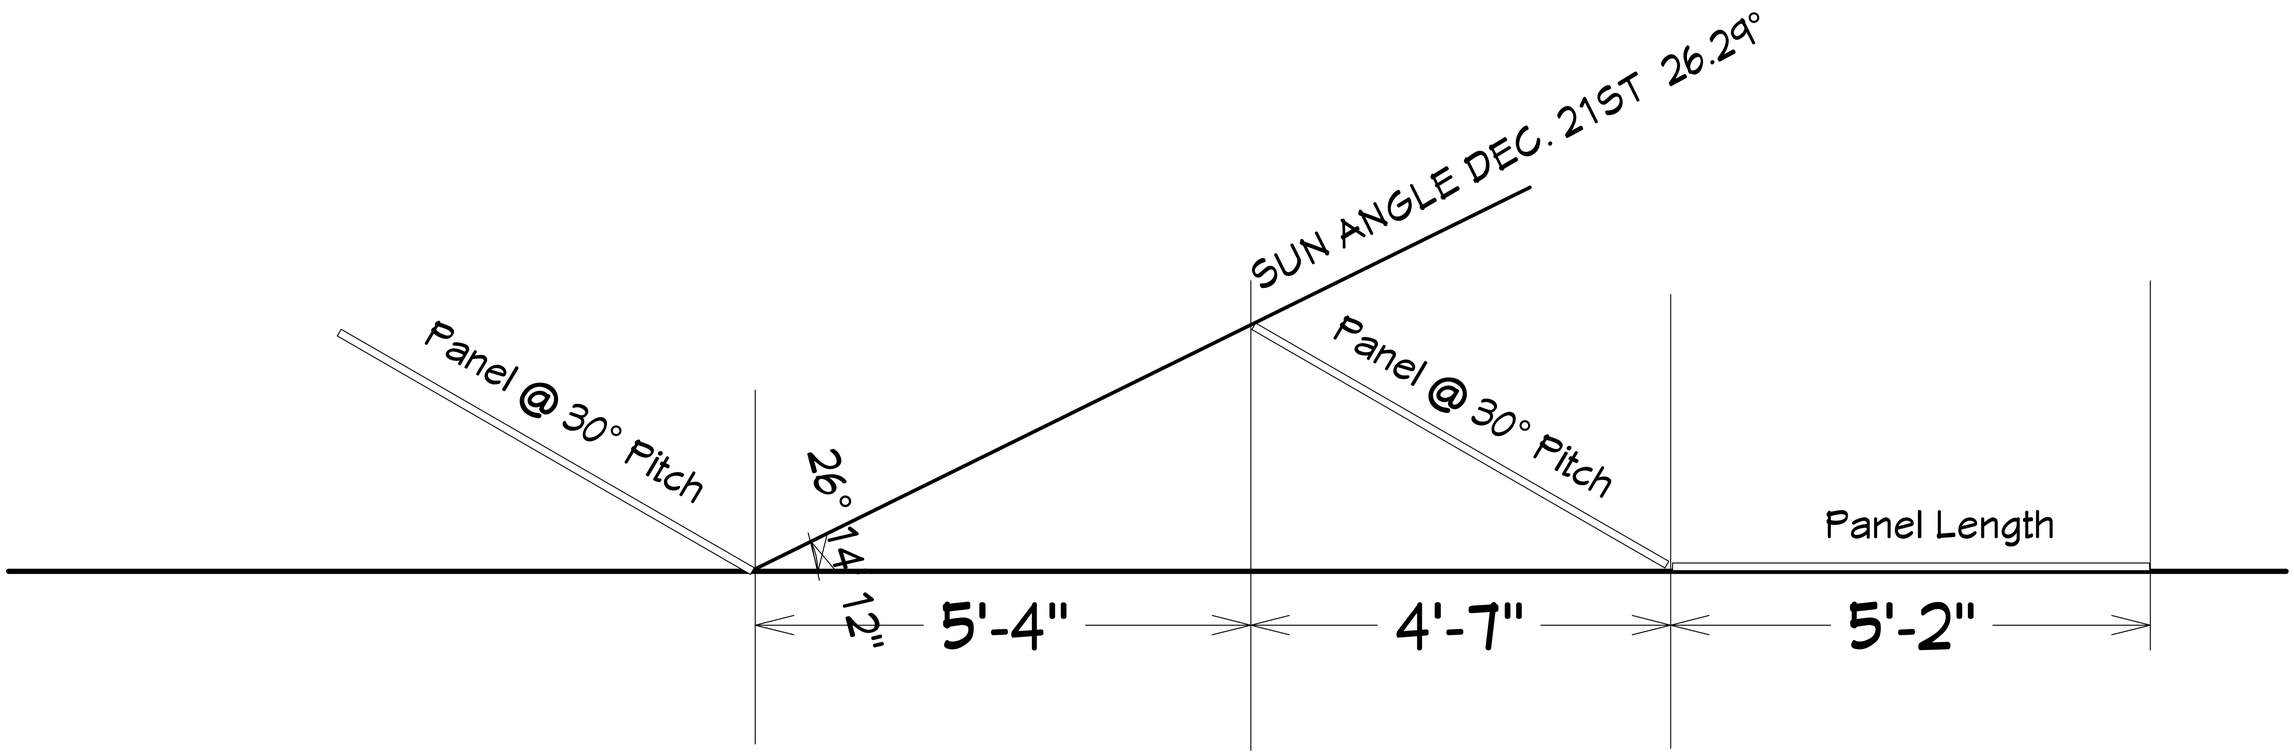
SUN ANGLE DEC. 21ST 26.29°
Panel @ 30° Pitch
Panel @ 30° Pitch
26° 14' 12"
Panel Length
5'-4"
4'-7"
5'-2"